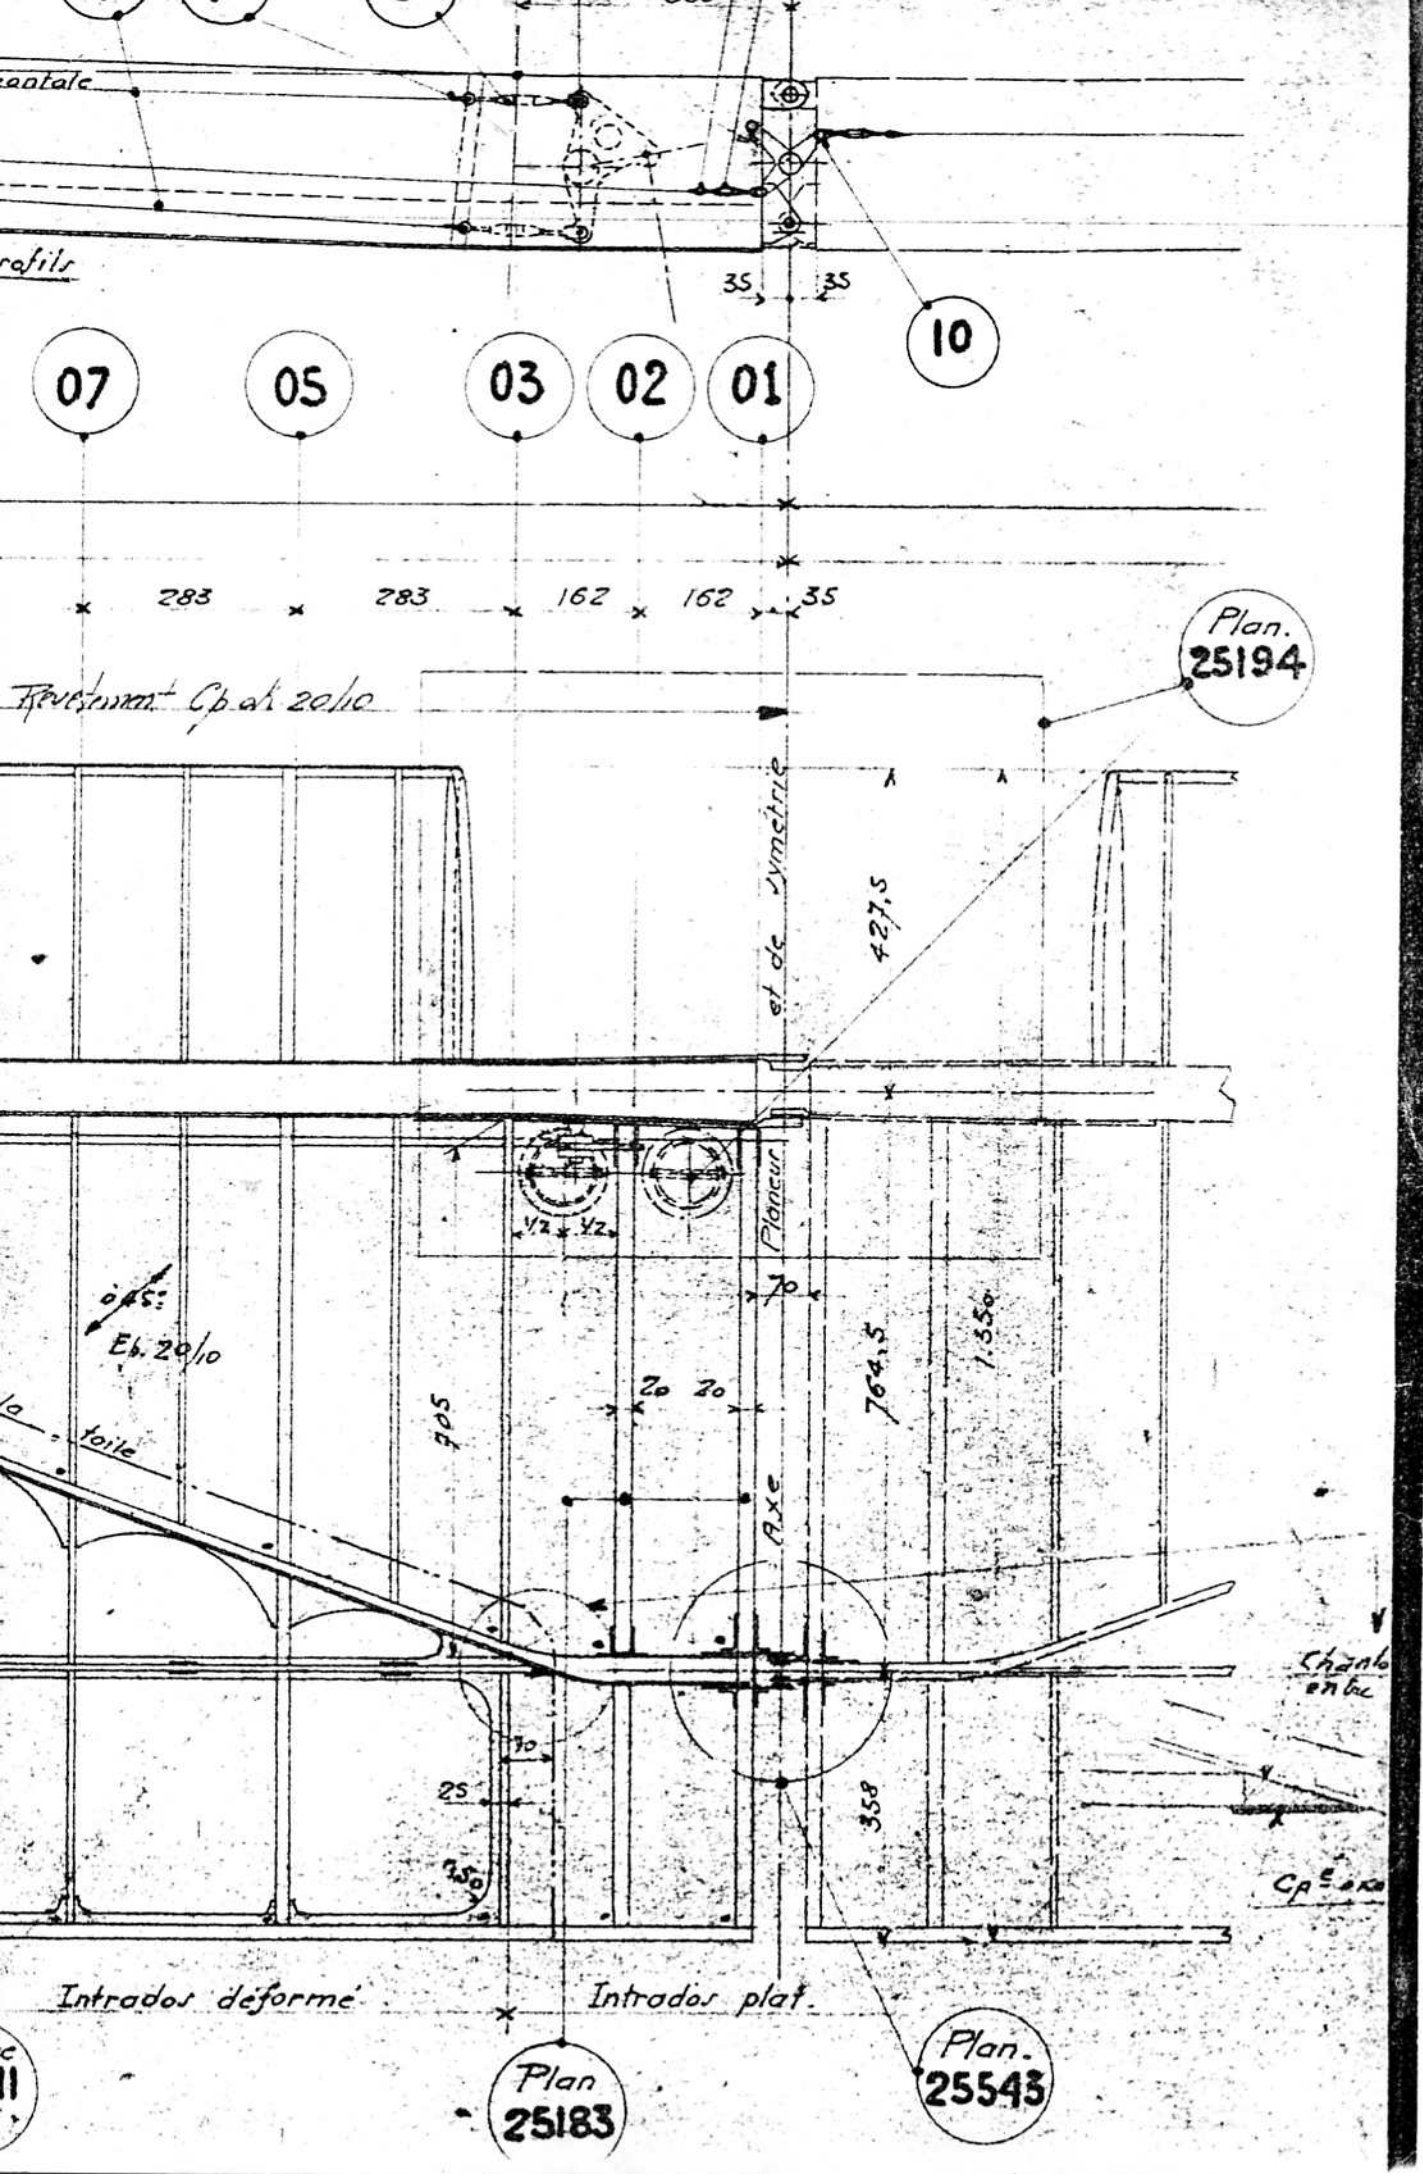

07
05
03
02
01
10
35
35
283
283
162
162
35
Plan.
25194
Revêtement Cp ch 20/10
427,5
Plancher
70
20
20
764,5
1.350
705
Axe
Eb. 20/10
toile
Chanfrein
358
25
Intrados déformé
Intrados plat
Plan
25183
Plan.
25543